


LEGENDA VEGETAČNÍ PRVKY

	Stromy jehličnaté/lisnaté celkem	22ks
	Dřeviny soliterní navržené k ošetření	4ks
	Dřeviny soliterní navržené ke kácení	15ks
	Dřeviny soliterní bez zásahu	3ks
	Keře a keřové skupiny navržené k odstranění	42m <sup>2</sup>
	Keře a keřové skupiny navržené k ošetření	245m <sup>2</sup>
	Keře a keřové skupiny bez ošetření	20m <sup>2</sup>
	Trvalkové záhony stávající	214m <sup>2</sup>
	Trávník stávající	1788 m <sup>2</sup>
	P1. Pořez	9ks

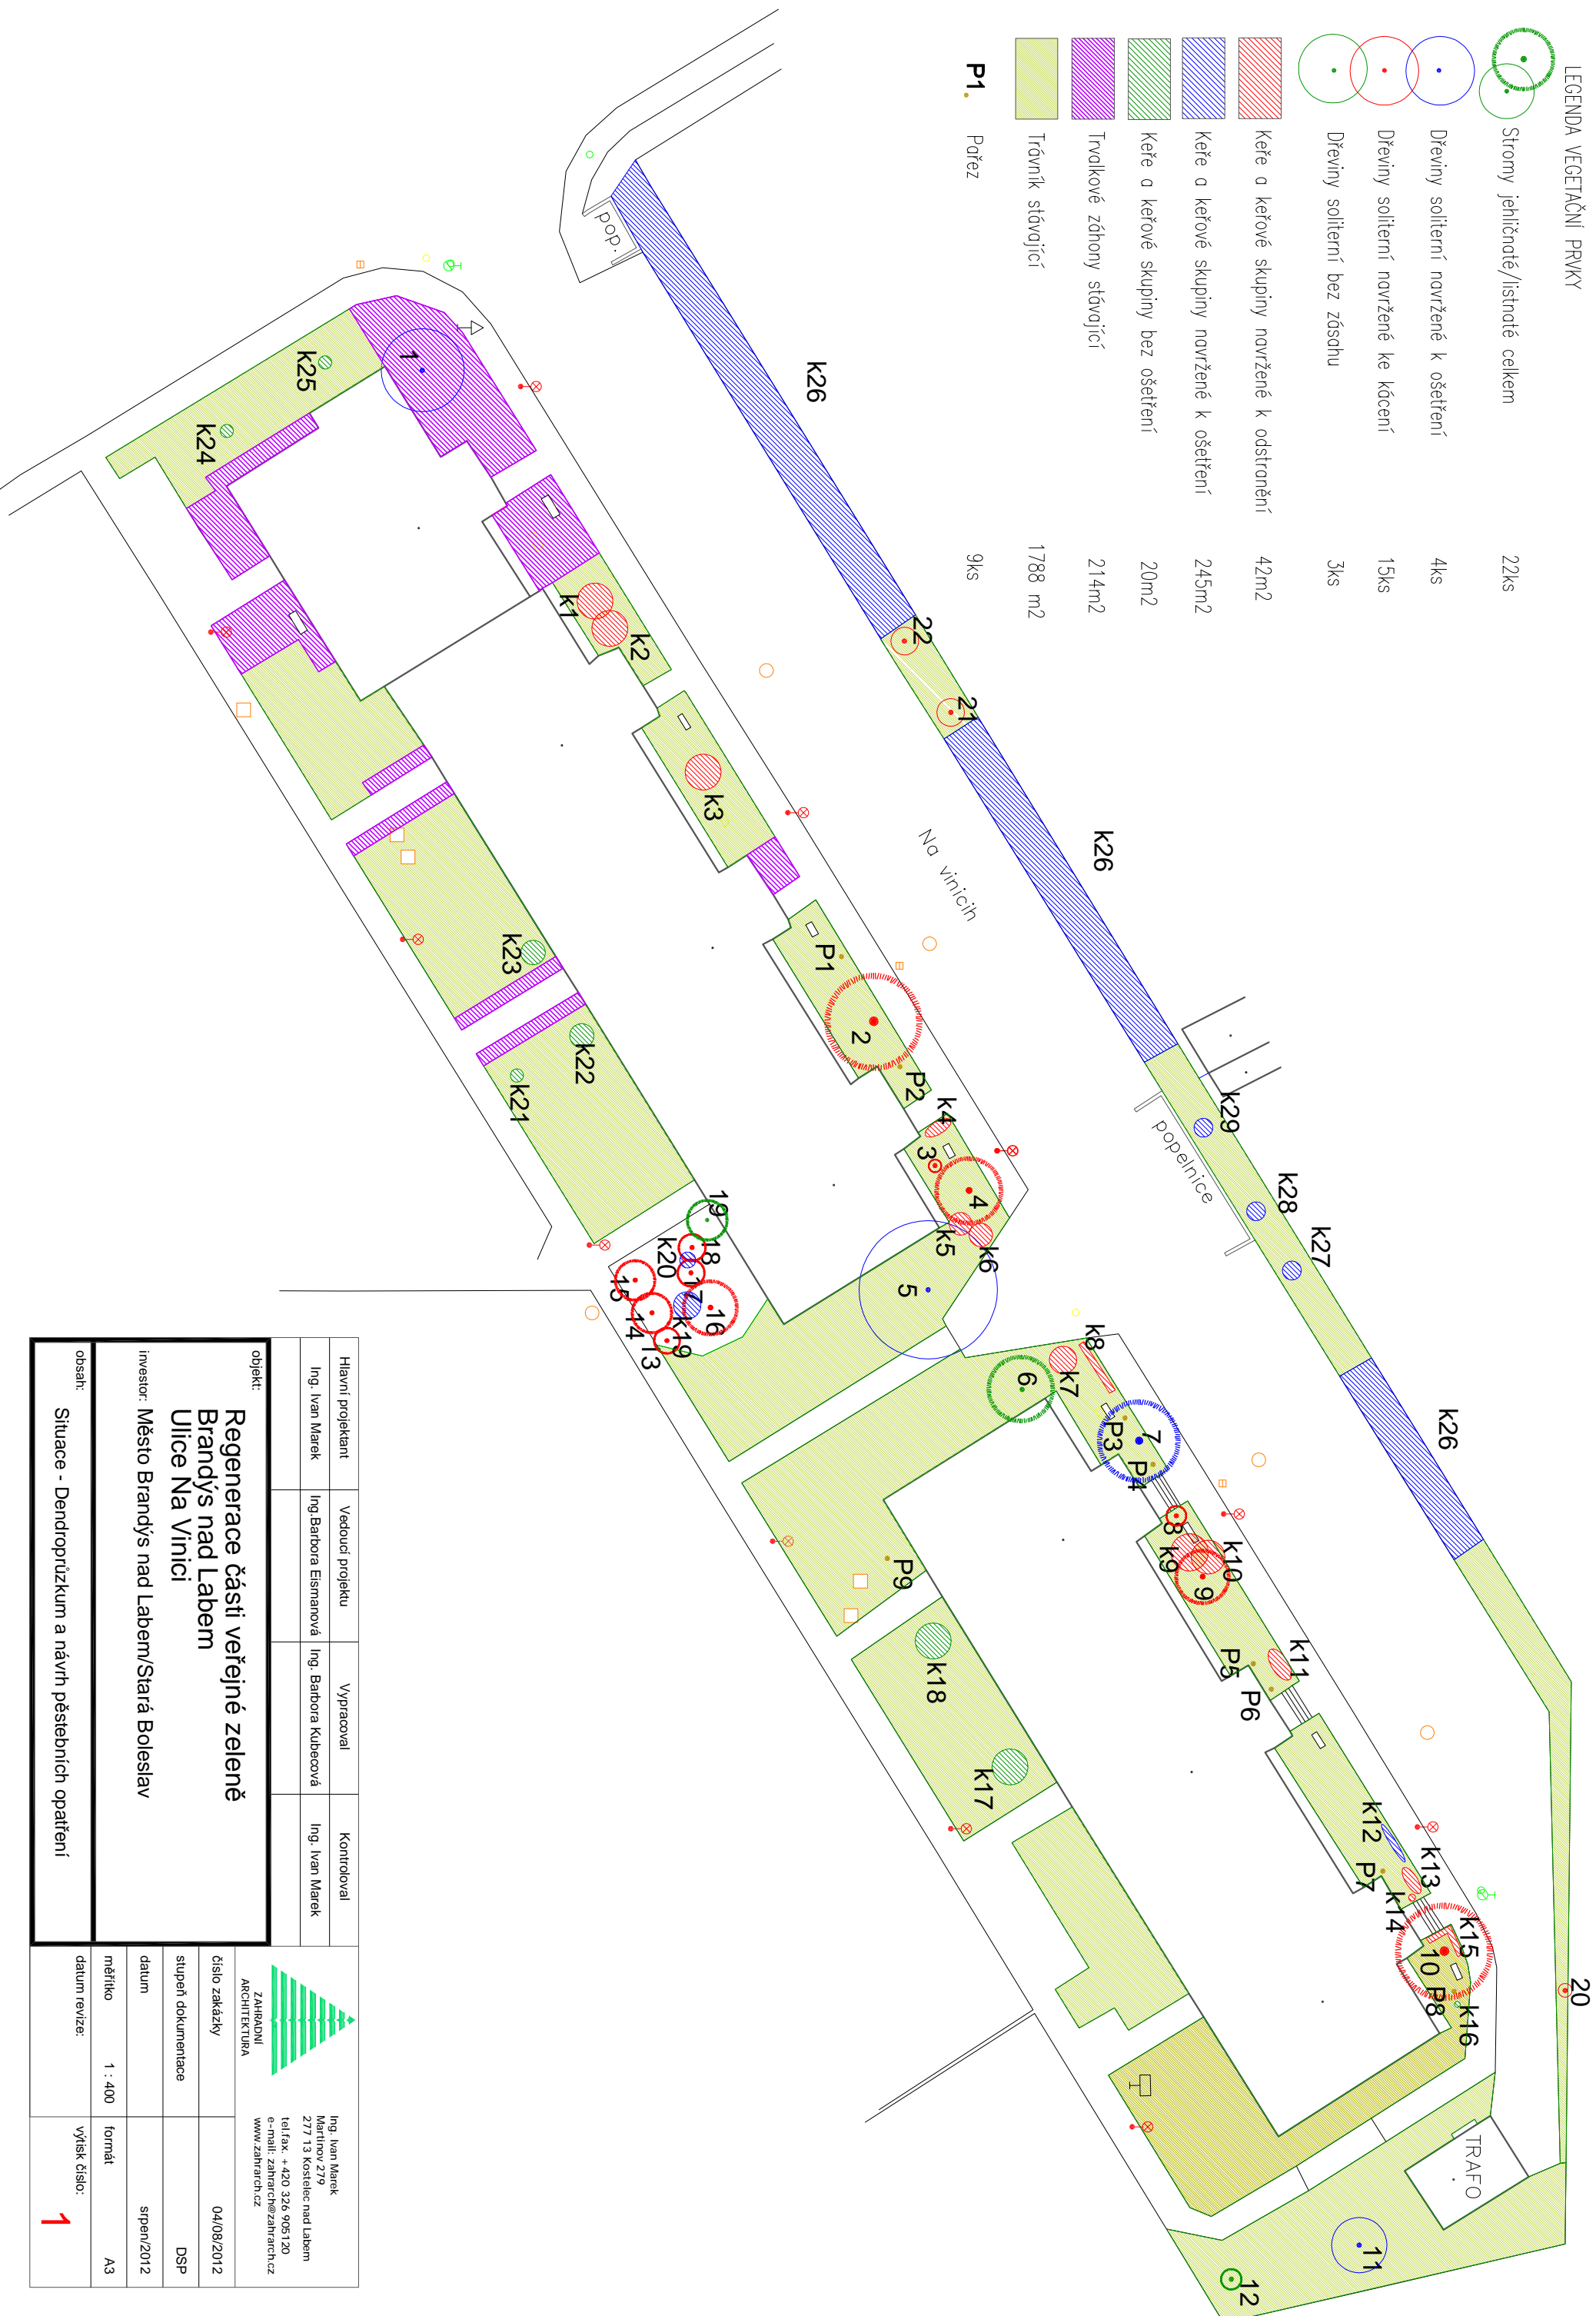

Hlavní projektant	Vedoucí projektu	Vypracoval	Kontroloval
Ing. Ivan Marek	Ing. Barbora Eismanová	Ing. Barbora Kubečková	Ing. Ivan Marek
<b>objekt:</b> Regenerace části veřejné zeleně Brandýs nad Labem Ulice Na Vinicích Investor: Město Brandýs nad Labem/Stará Boleslav			
číslo zakázky 04/08/2012		Ing. Ivan Marek Martinov 279 277 13 Kostelec nad Labem tel./fax: +420 326 905120 e-mail: zahrarka@zahrarka.cz www.zahrarka.cz	
stupeň dokumentace DSP		datum srpen/2012	
měřítko 1 : 400		formát A3	
datum revize:		výřisk číslo: <b>1</b>	
obsah: Situace - Dendroprůzkum a návrh péstebních opatření			